




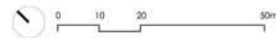


SECCIÓ TIPUS GENERAL

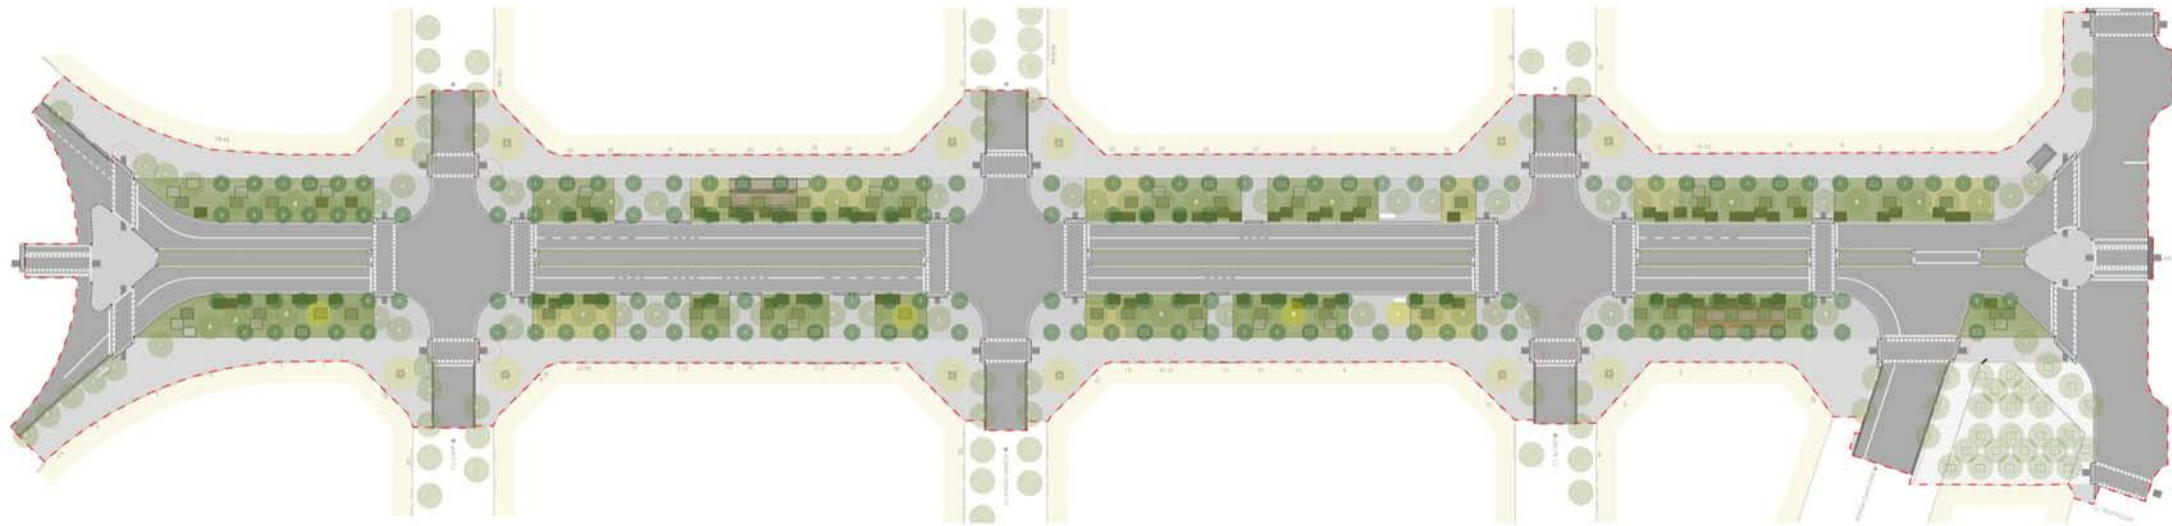


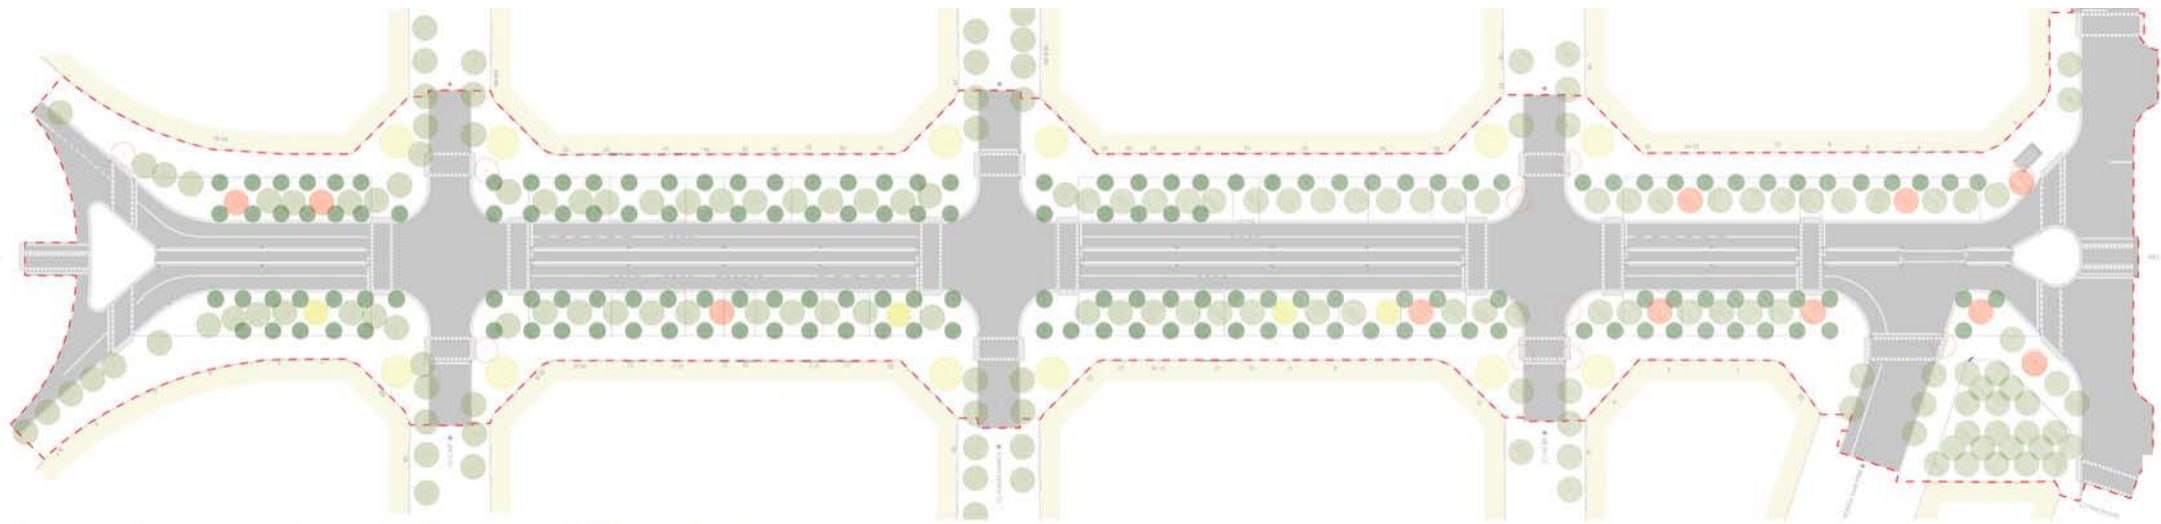

- ÁRBOL EXISTENTE
- ÁRBOL NUEVO KOELREUTERIA PANICULATA
- ÁRBOL A TRASPLANTAR PLÁTANO
- ÁRBOL TRASPLANTADO PLÁTANO
- ÁRBOL NUEVO PLÁTANO
- ÁRBOL NUEVO DE GRAN PORTE TIPO JACARANDA, TIPIJANA O TABEUBIA

1000 1000

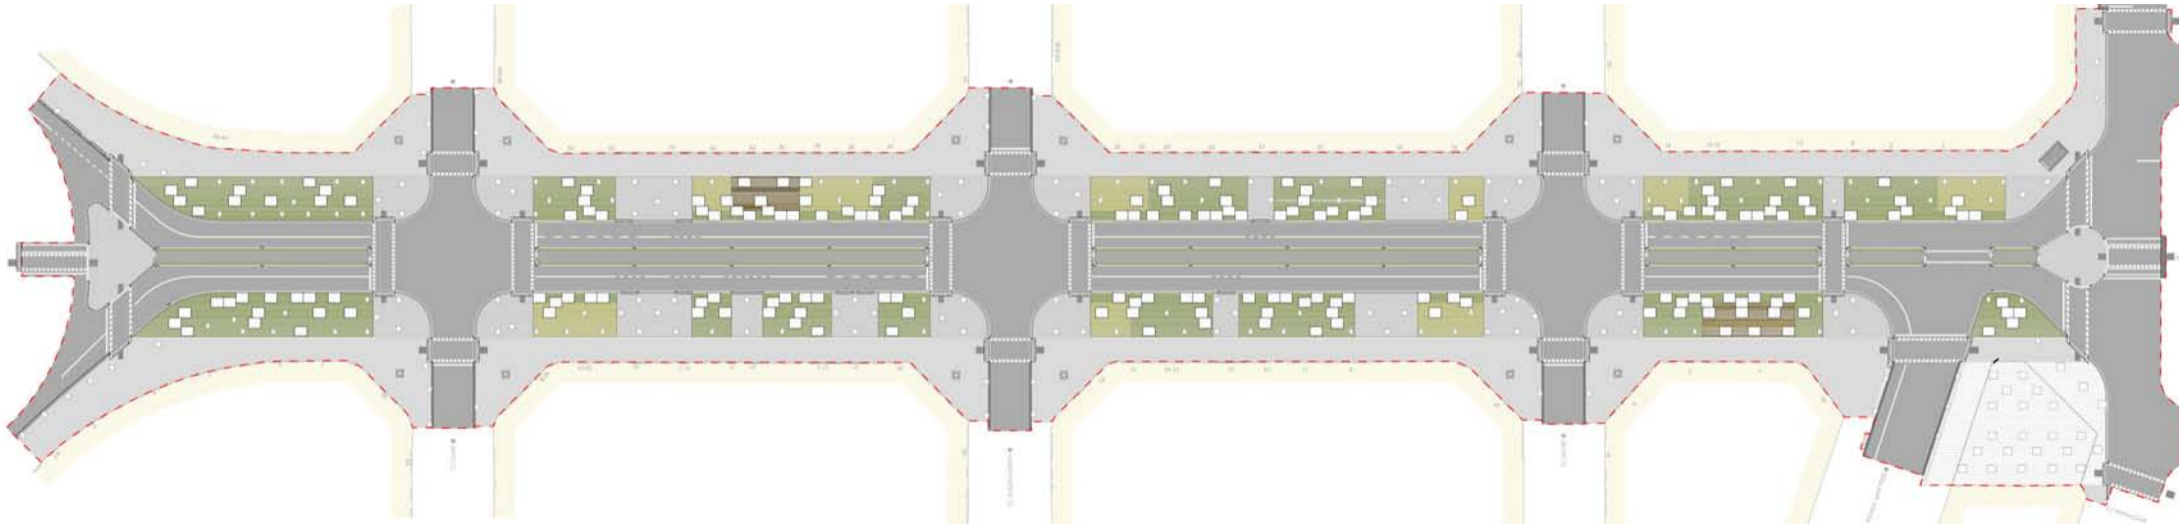

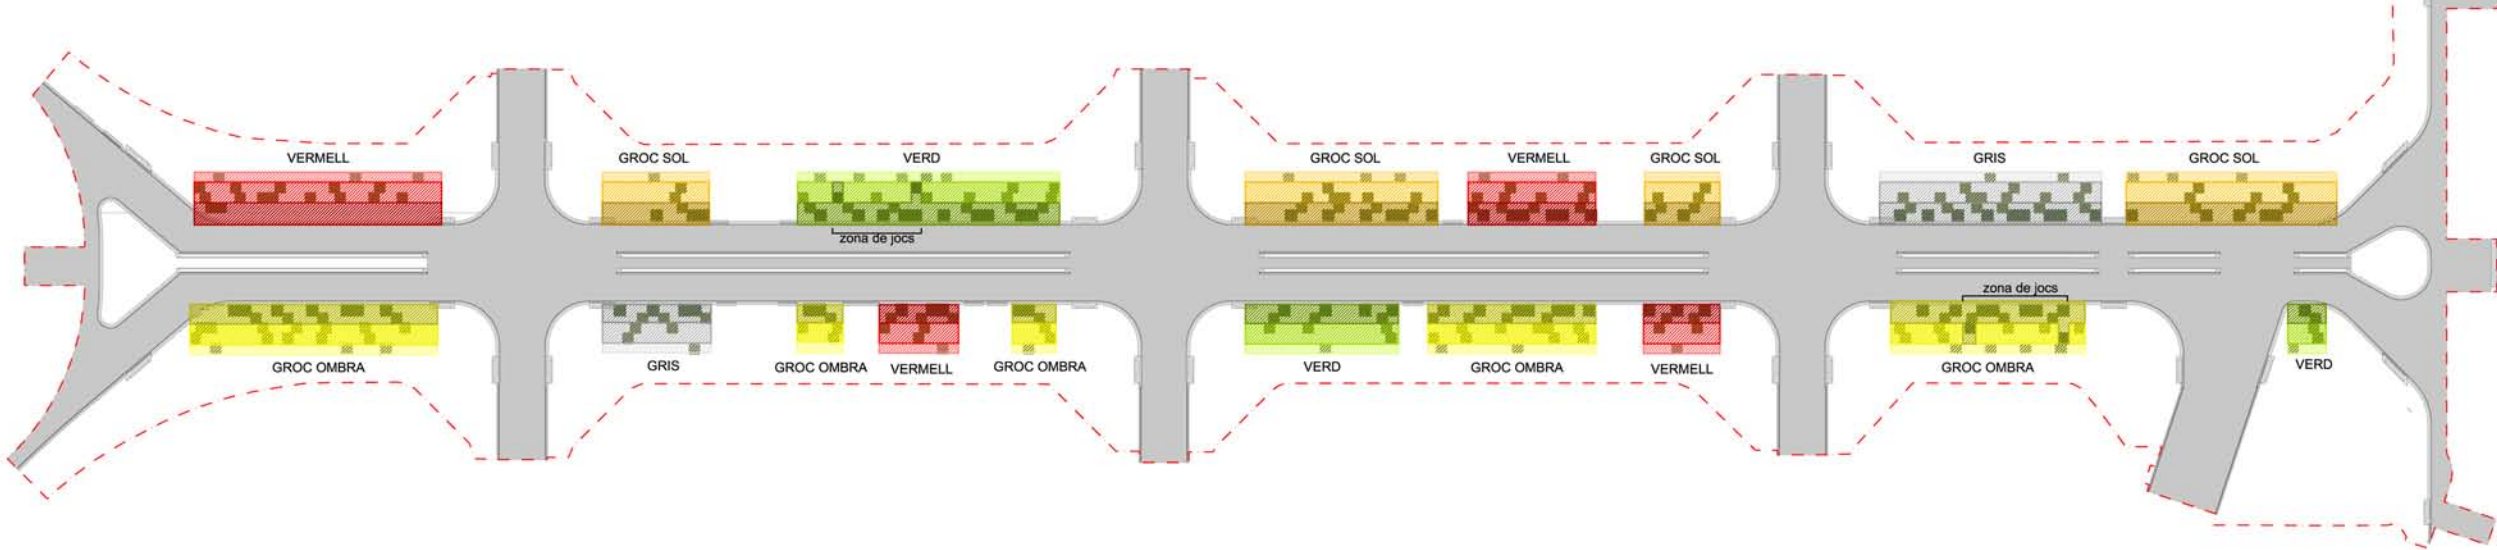

BAIX
PITTOSPORUM TENUIFOLIA

MITJÀ
TEUCRUM FRUTICANS

ALT
ELEAGNUS EBBINGEI



BAIX
TRACHELOSPERMUM SP

MITJÀ
PITTOSPORUM TOBIRA

ALT
LONCERA NITIDA



BAIX
POLYGONUM CAPITATUM

MITJÀ
ABELIA GRANDIFLORA

ALT
PHYOTNIA X FRASERI



BAIX
ZOYSIA SP

MITJÀ
HYPPARRHENIA HIRTA

ALT
STIPA TENUSSIMA



BAIX
OPHIPOGON SP

MITJÀ
CAREX MURICATA

ALT
CALAMAGROSTIS BRACHYTRICHA

FULLA GRIS

FULLA VERDA

FULLA VERMELLA

FULLA GROGA. EXPOSICIÓ A PLE SOL

FULLA GROGA. EXPOSICIÓ A SEMIOMBRA

