




SECCION C'-C

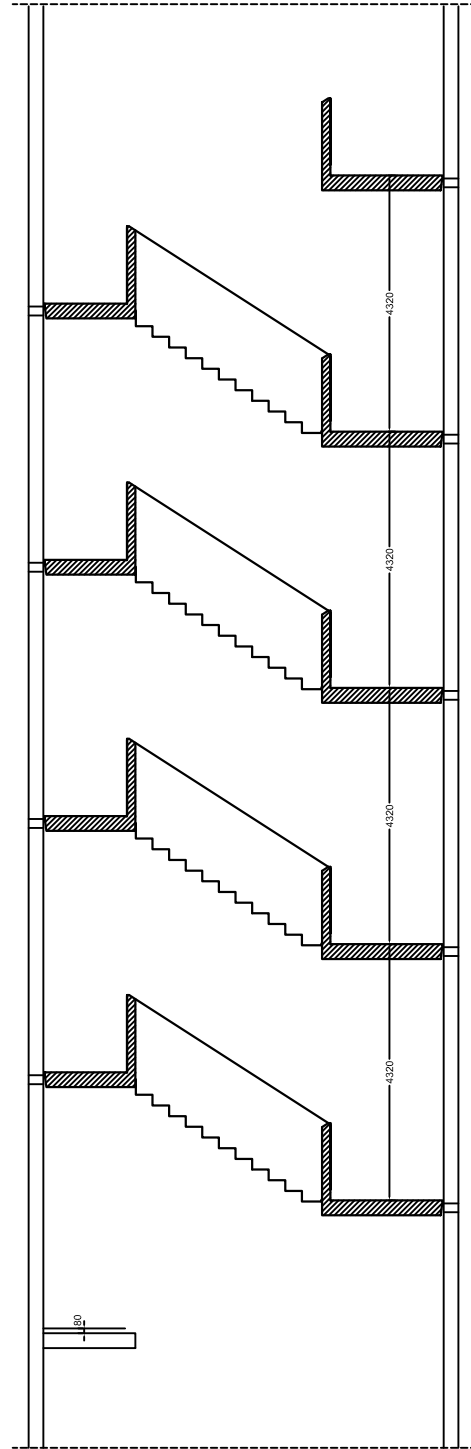


SECCION B'-B

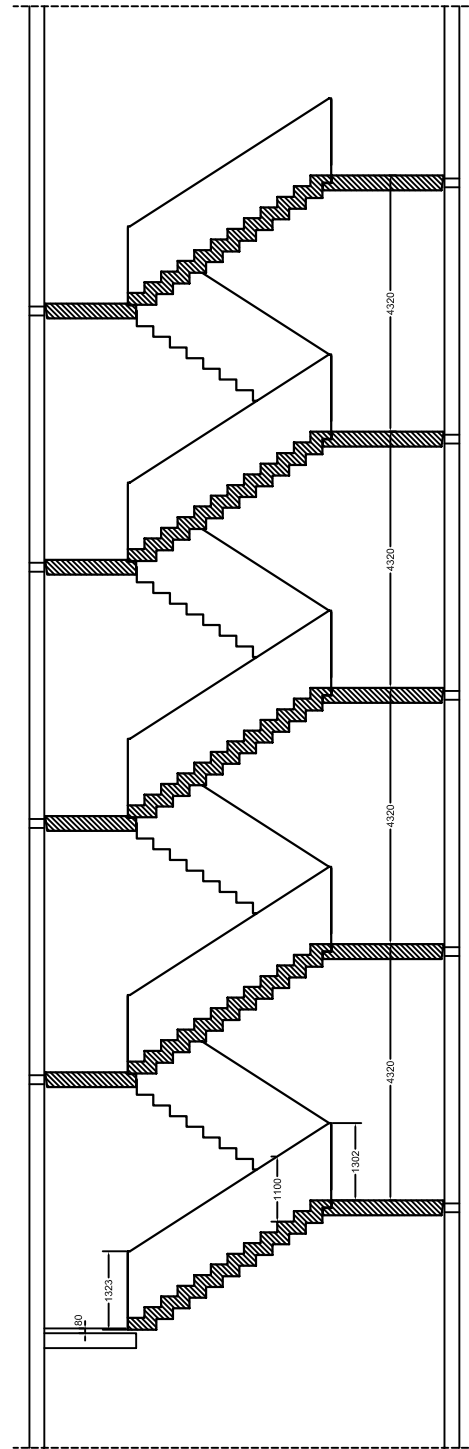

SECCION A'-A

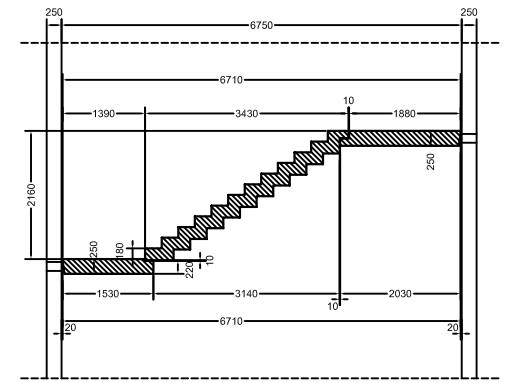


SECCION TRAMO 1

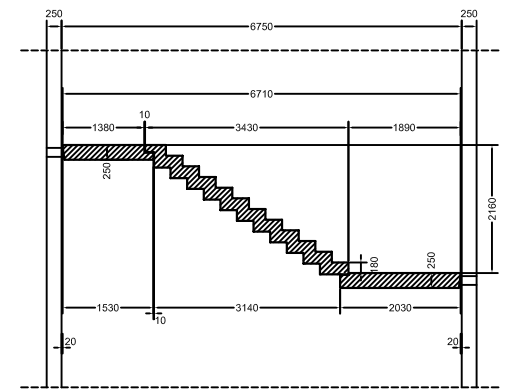


SECCION TRAMO 2


A
B
C

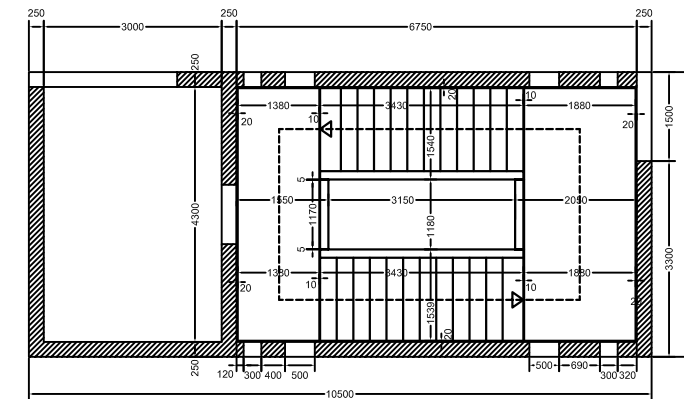


PLANTA TIPO

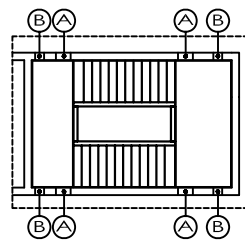

ESQUEMA DE POSICION

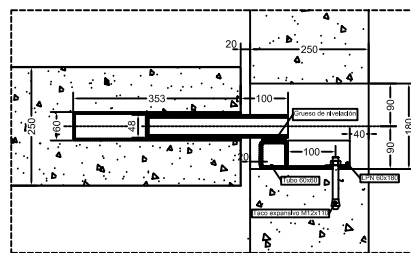

DETALLE ANCLAJE EN POSICION A ESCALA 8/1

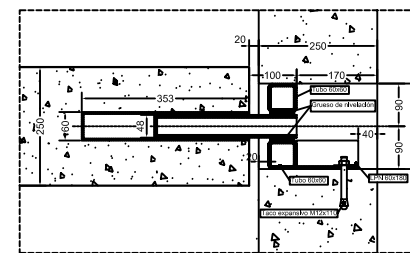

DETALLE ANCLAJE EN POSICION B ESCALA 8/1

Escofet 1.886 S.A.

OFICINA TECNICA
Tel. 93 773 71 50
Fax 93 773 71 51

OBRA **BANC DE SANG I TEIXITS DE CATALUNYA**

CÓDIGO
AS-400

FECHA
15.07.09