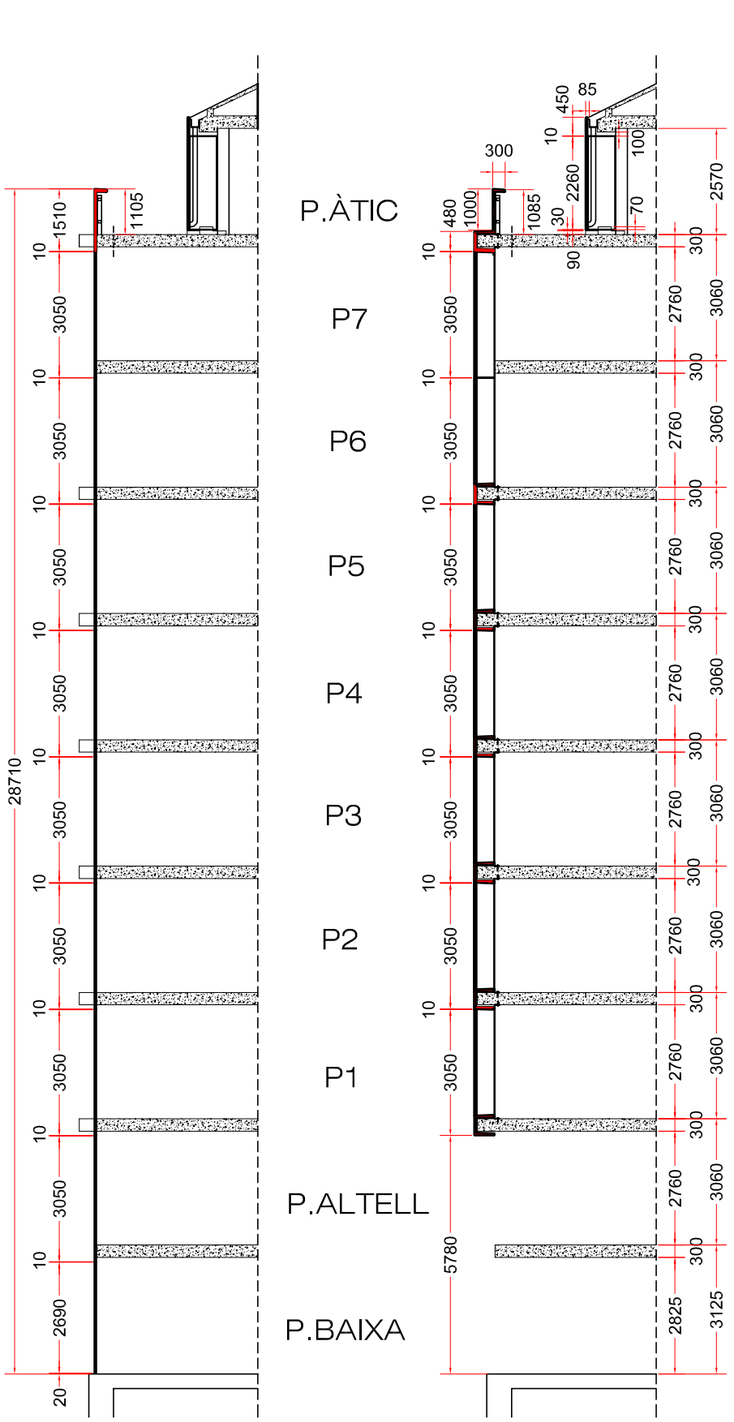

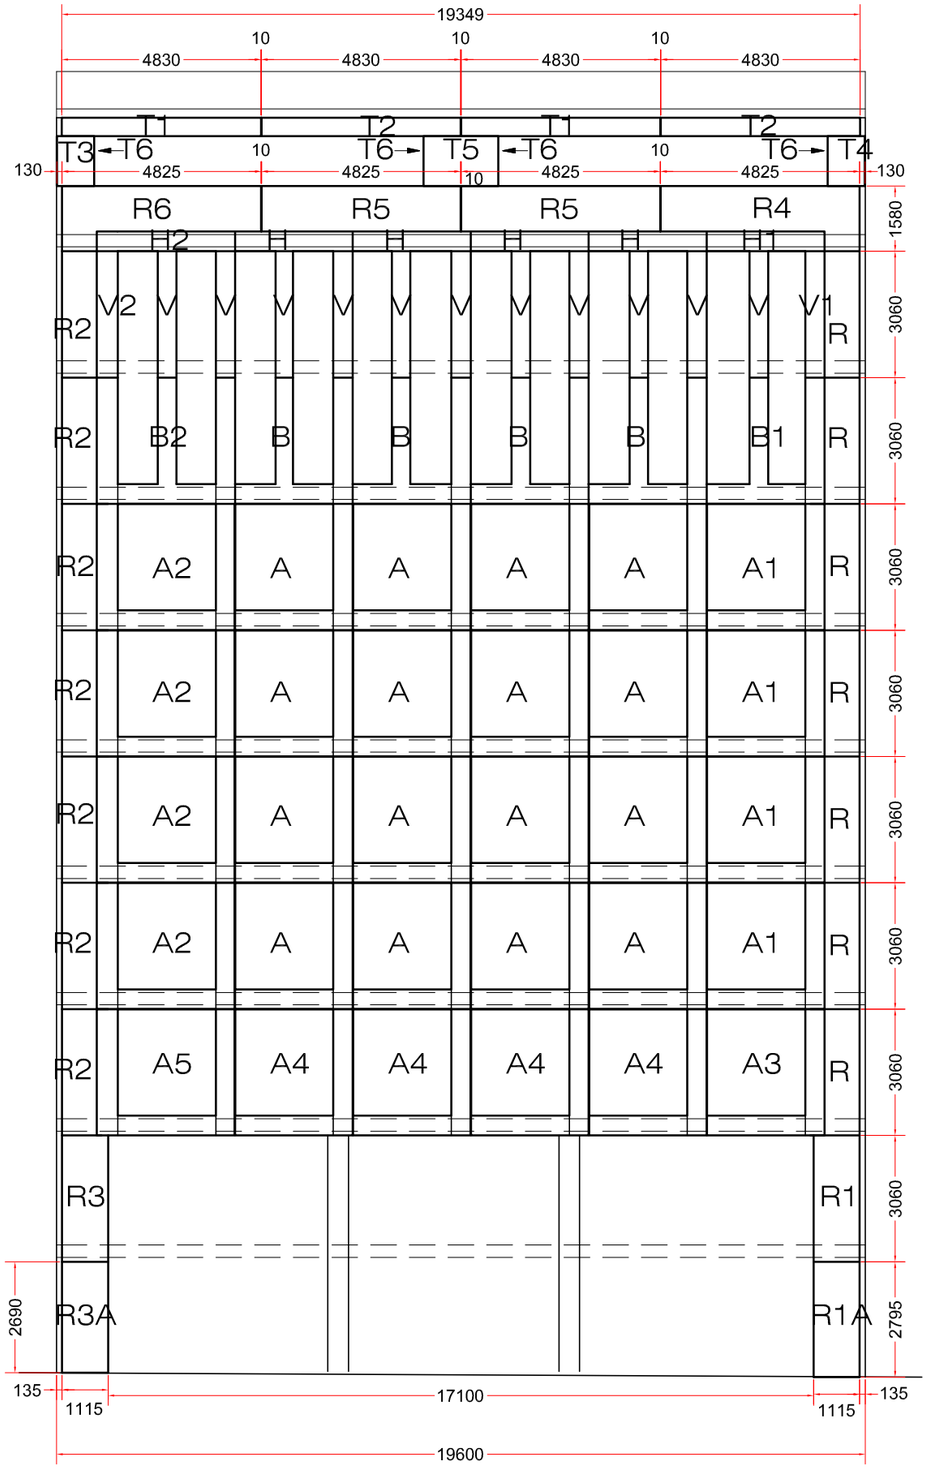

Escofet 1.886 S.A.

OFICINA TÉCNICA
Tel. 93 773 71 50
Fax 93 773 71 51

Obra: REHABILITACIÓN GRAN VIA 641

Descripción: ALZADOS Y SECCIONES.

Código: GVIA

Dibujado por:	Revisado por:	Aprobado por:
Xavier Portell	Juan Carlos Santín	Jorge Requeno
Fecha:	Fecha:	Fecha: .....