





PLANTA COBERTA




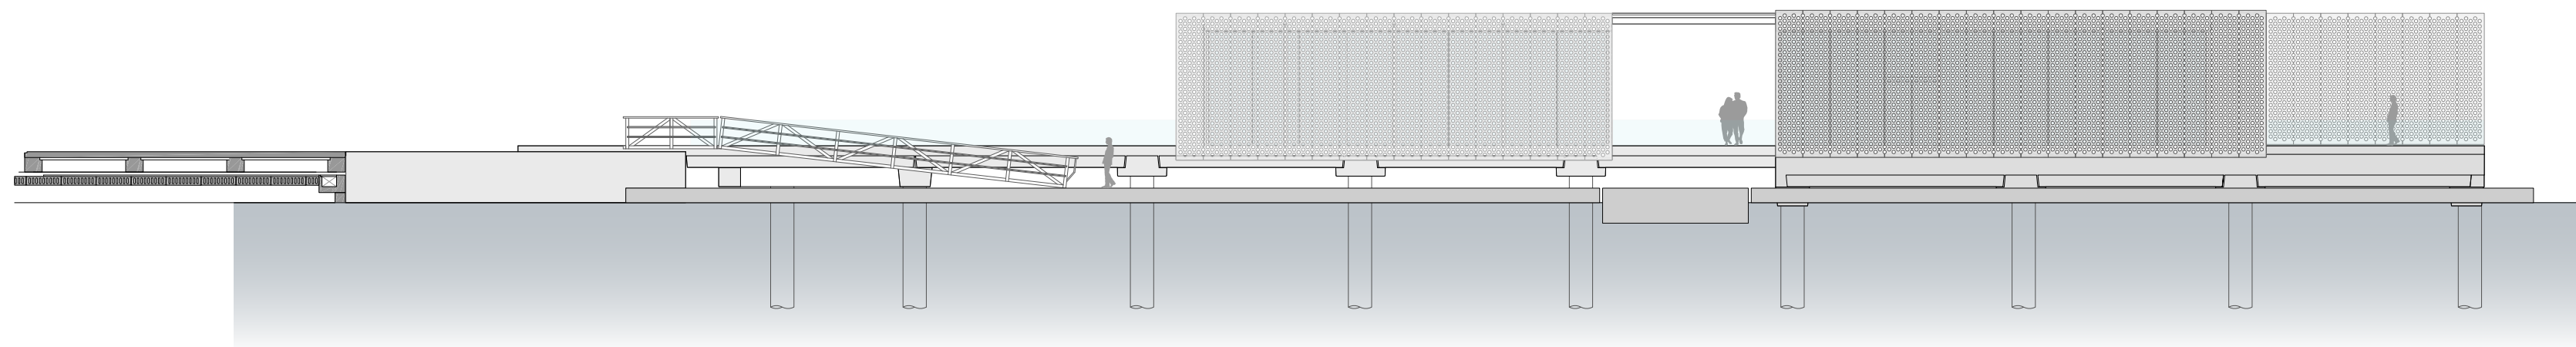


FAÇANA OEST

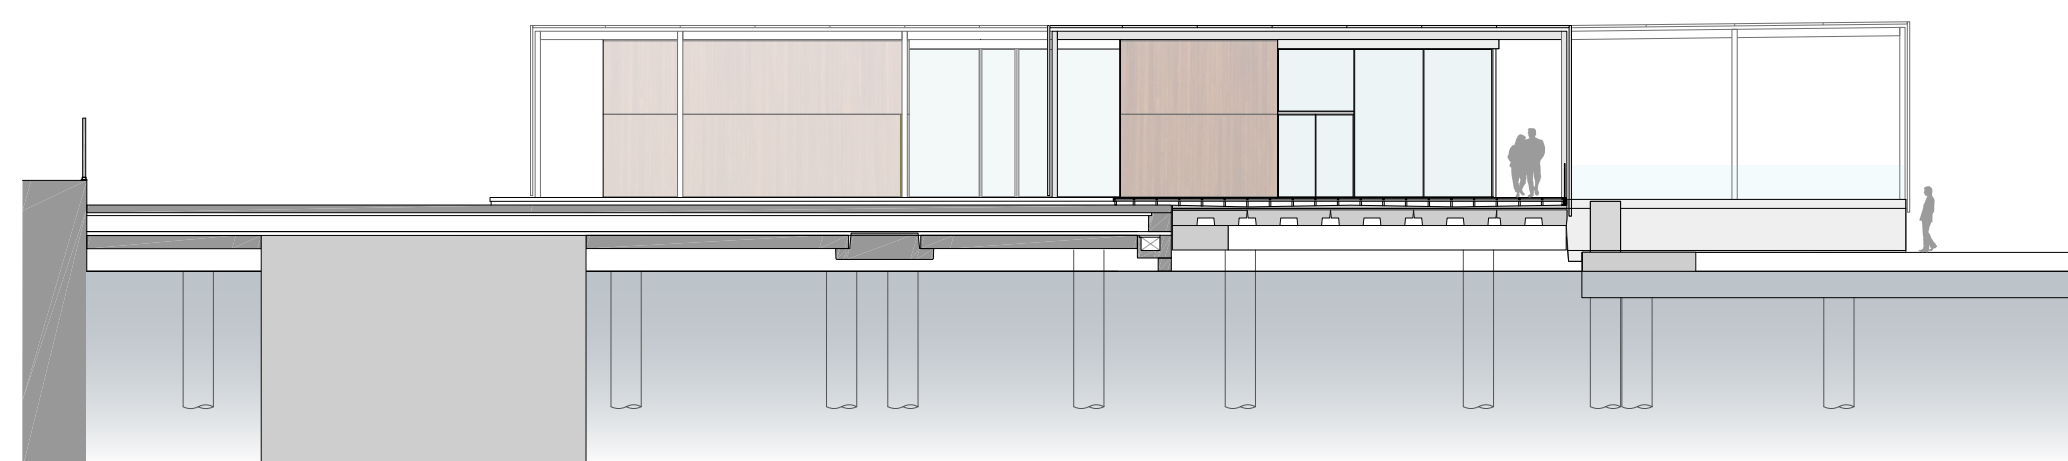


FAÇANA NORD

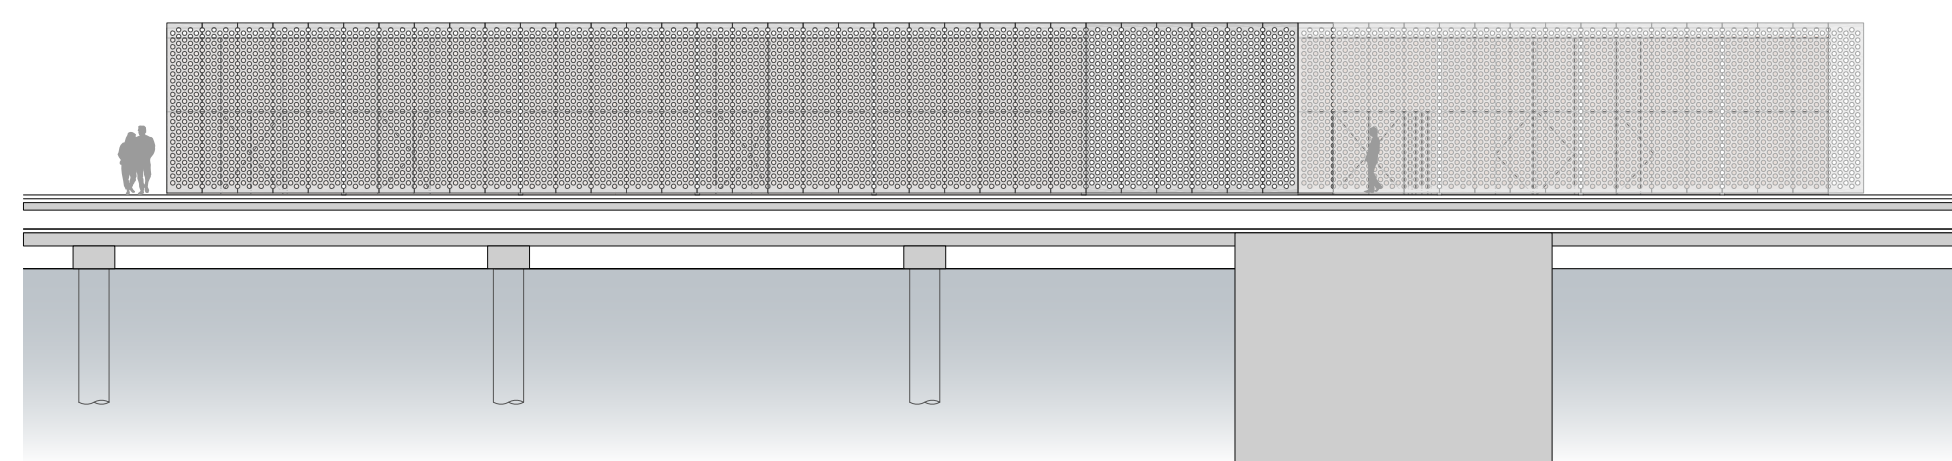


FAÇANA EST

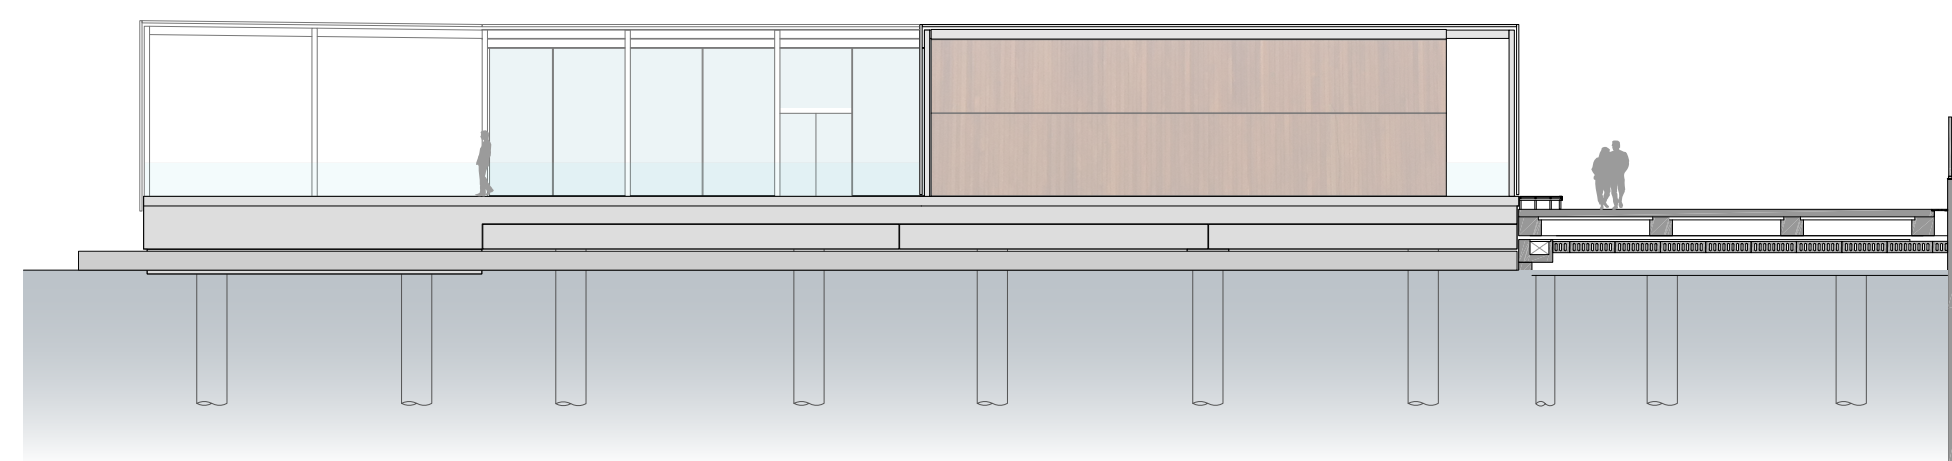


FAÇANA SUD

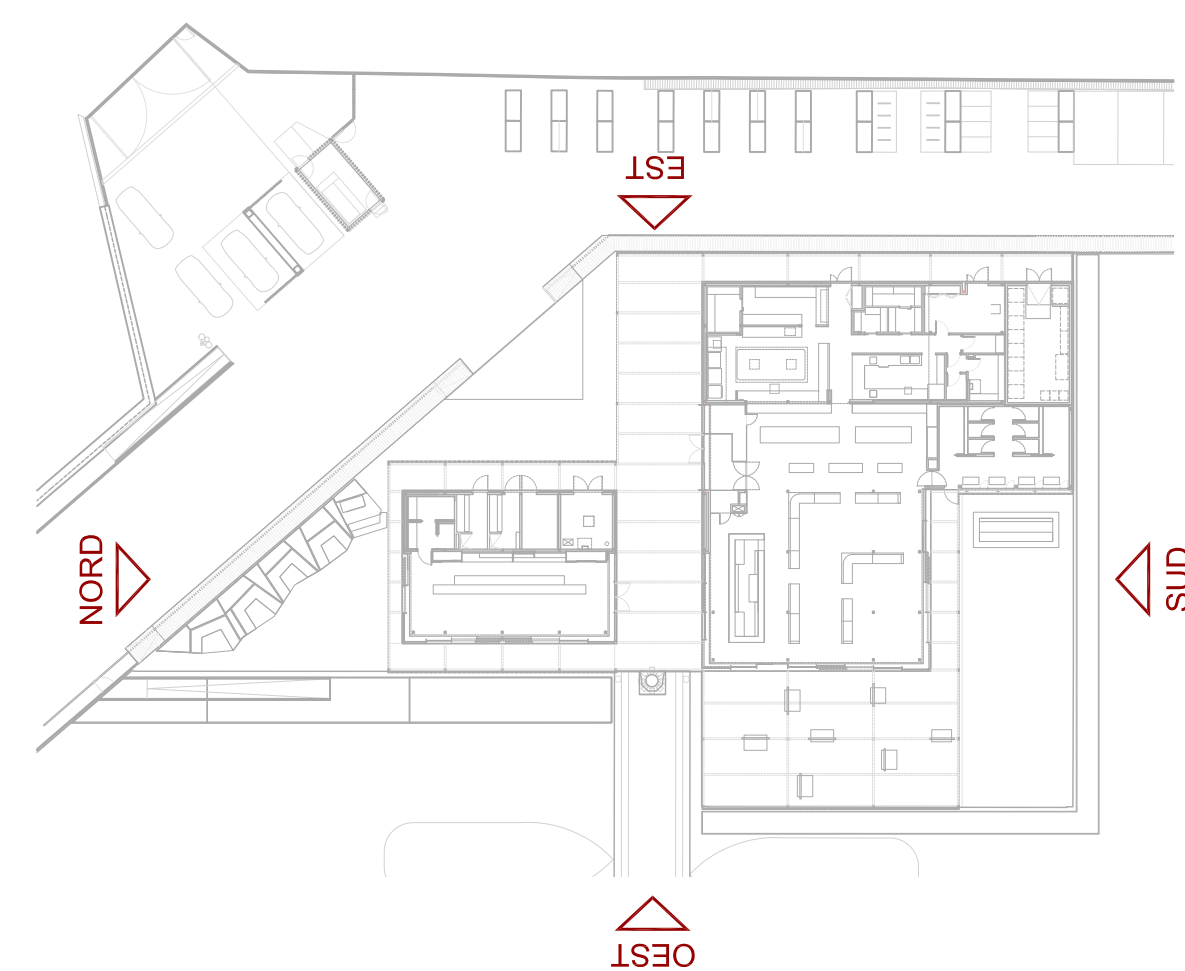


PLANTA

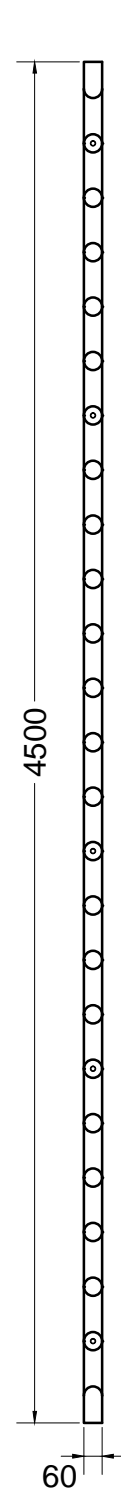


VISTA LATERAL

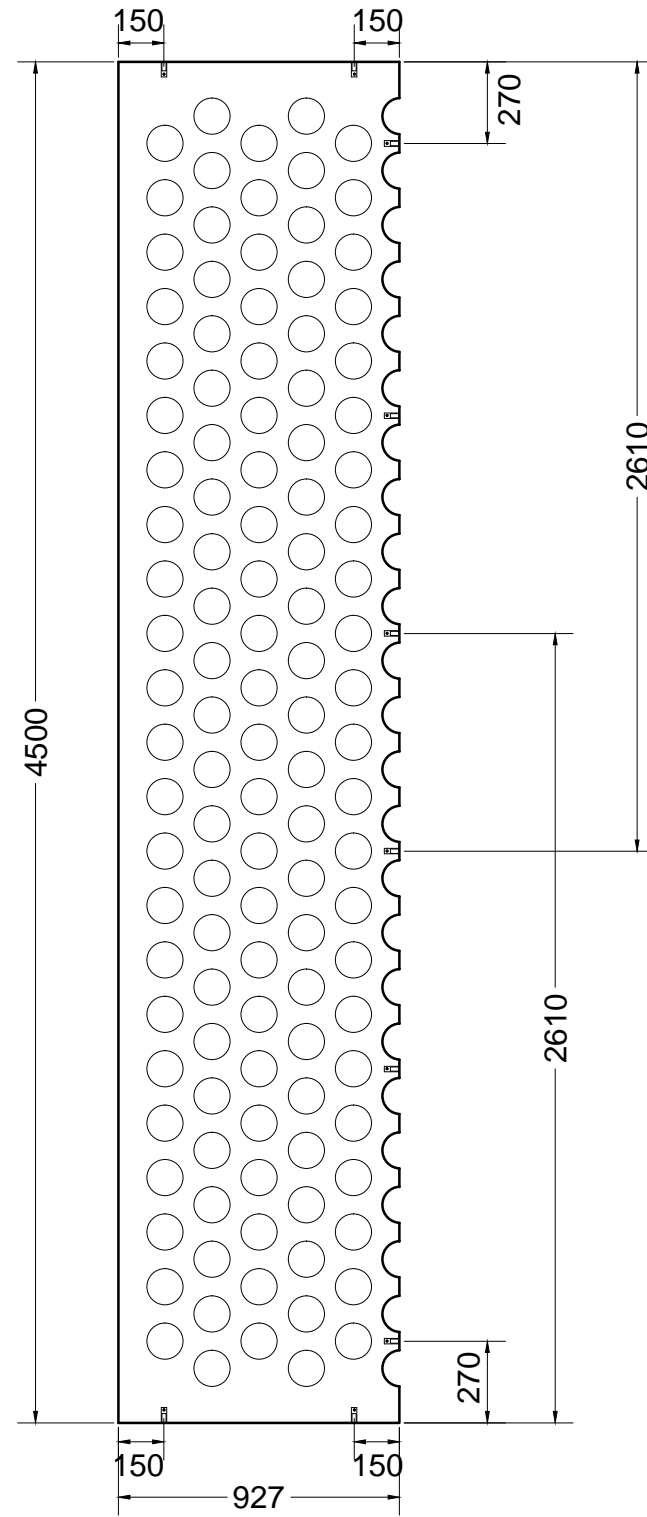



ALZADO FRONTAL

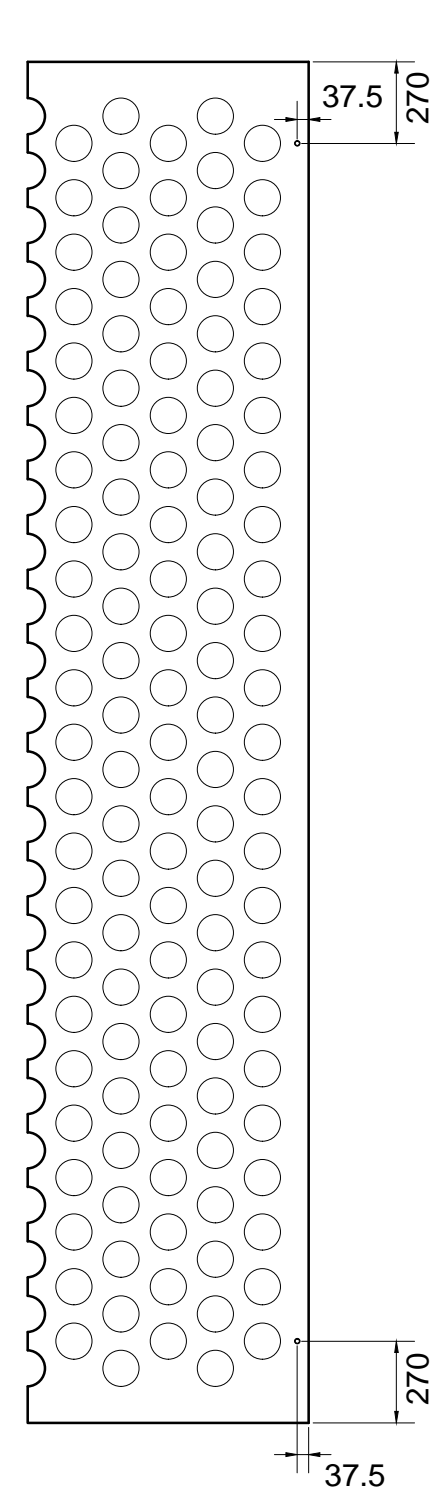

ALZADO POSTERIOR

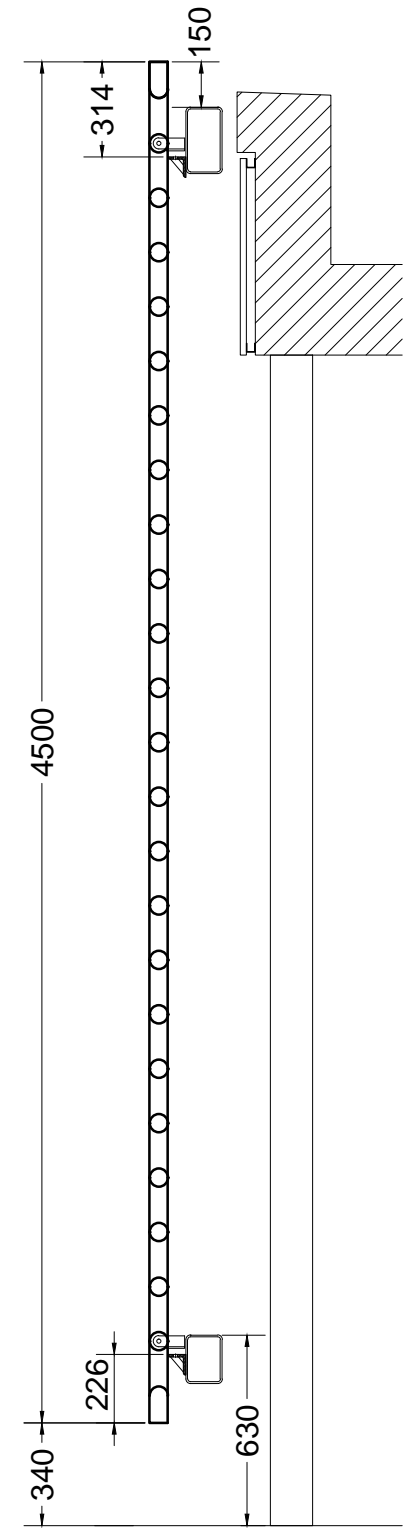


SECCIÓN CONSTRUCTIVA

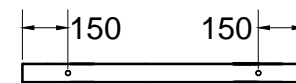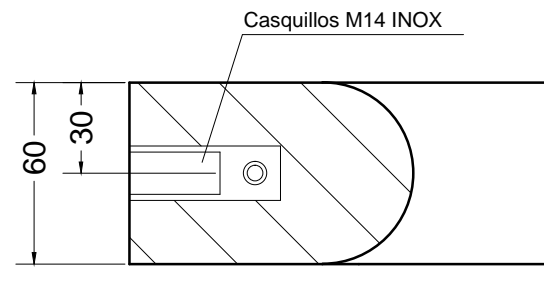


PLANTA

TIPO	UNIDADES	SUPERFICIE	PESO	ANCLAJES	ELEVACION	COLOR	PARTES VISTAS
A	6	4.18 m²	320 Kg	14 Casquillos M14	2 Casquillos M14	BLANCO	TODAS


<b>Escofet</b> 1.886 S.A.		OFICINA TÉCNICA Tel. 93 773 71 50 Fax 93 773 71 51
Obra:	MARINA PORT VELL	
Descripción:	PANEL TIPO A	Código: MPVE

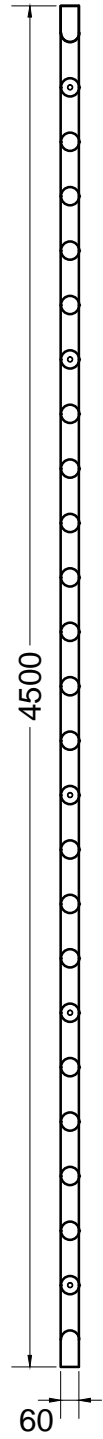

VISTA LATERAL


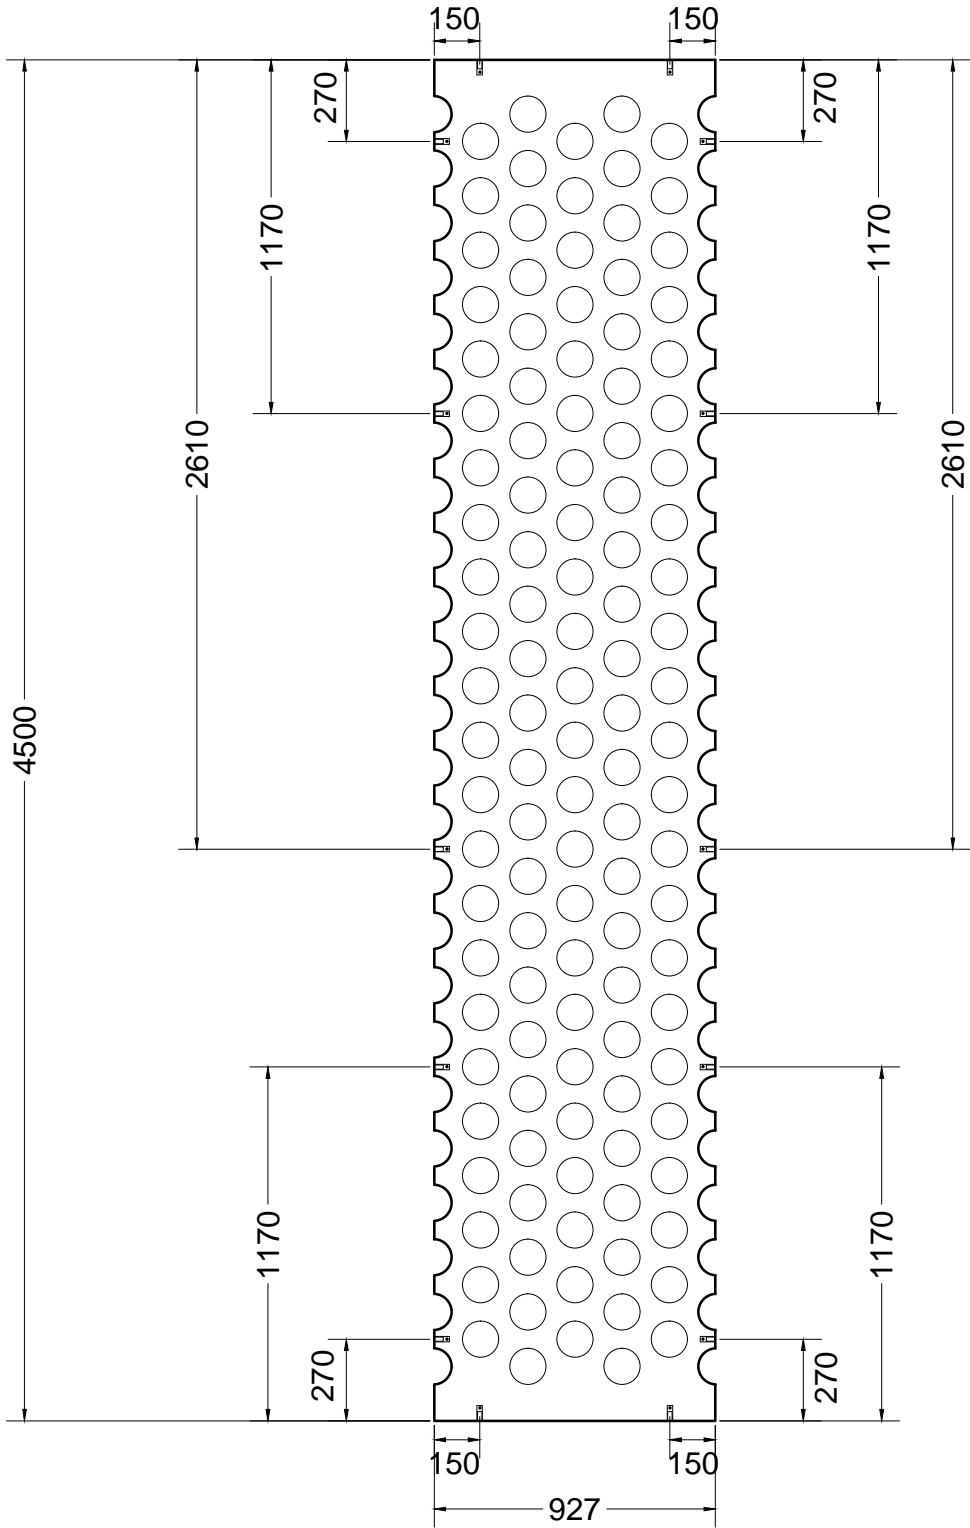


ALZADO FRONTAL

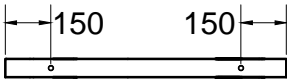


PLANTA

TIPO	UNIDADES	SUPERFICIE	PESO	ANCLAJES	ELEVACION	COLOR	PARTES VISTAS
B	50	4.18 m²	320 Kg	14 Casquillos M14	2 Casquillos M14	BLANCO	TODAS

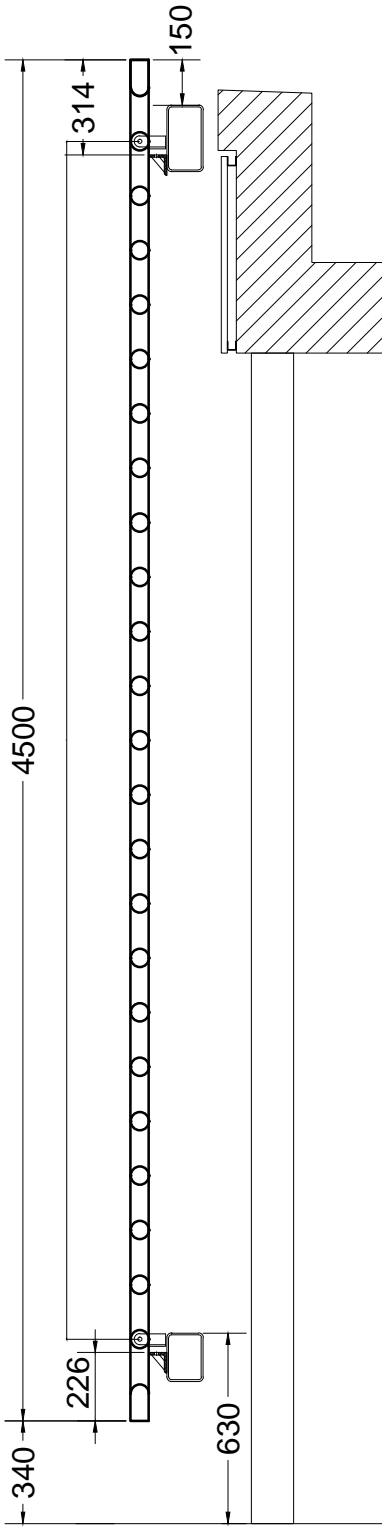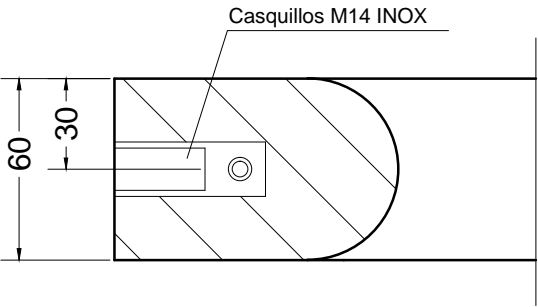

SECCIÓN CONSTRUCTIVA

<b>Escofet</b> 1.886 S.A.		OFICINA TÉCNICA Tel. 93 773 71 50 Fax 93 773 71 51
Obra:	MARINA PORT VELL	
Descripción:	PANEL TIPO B	Código: MPVE

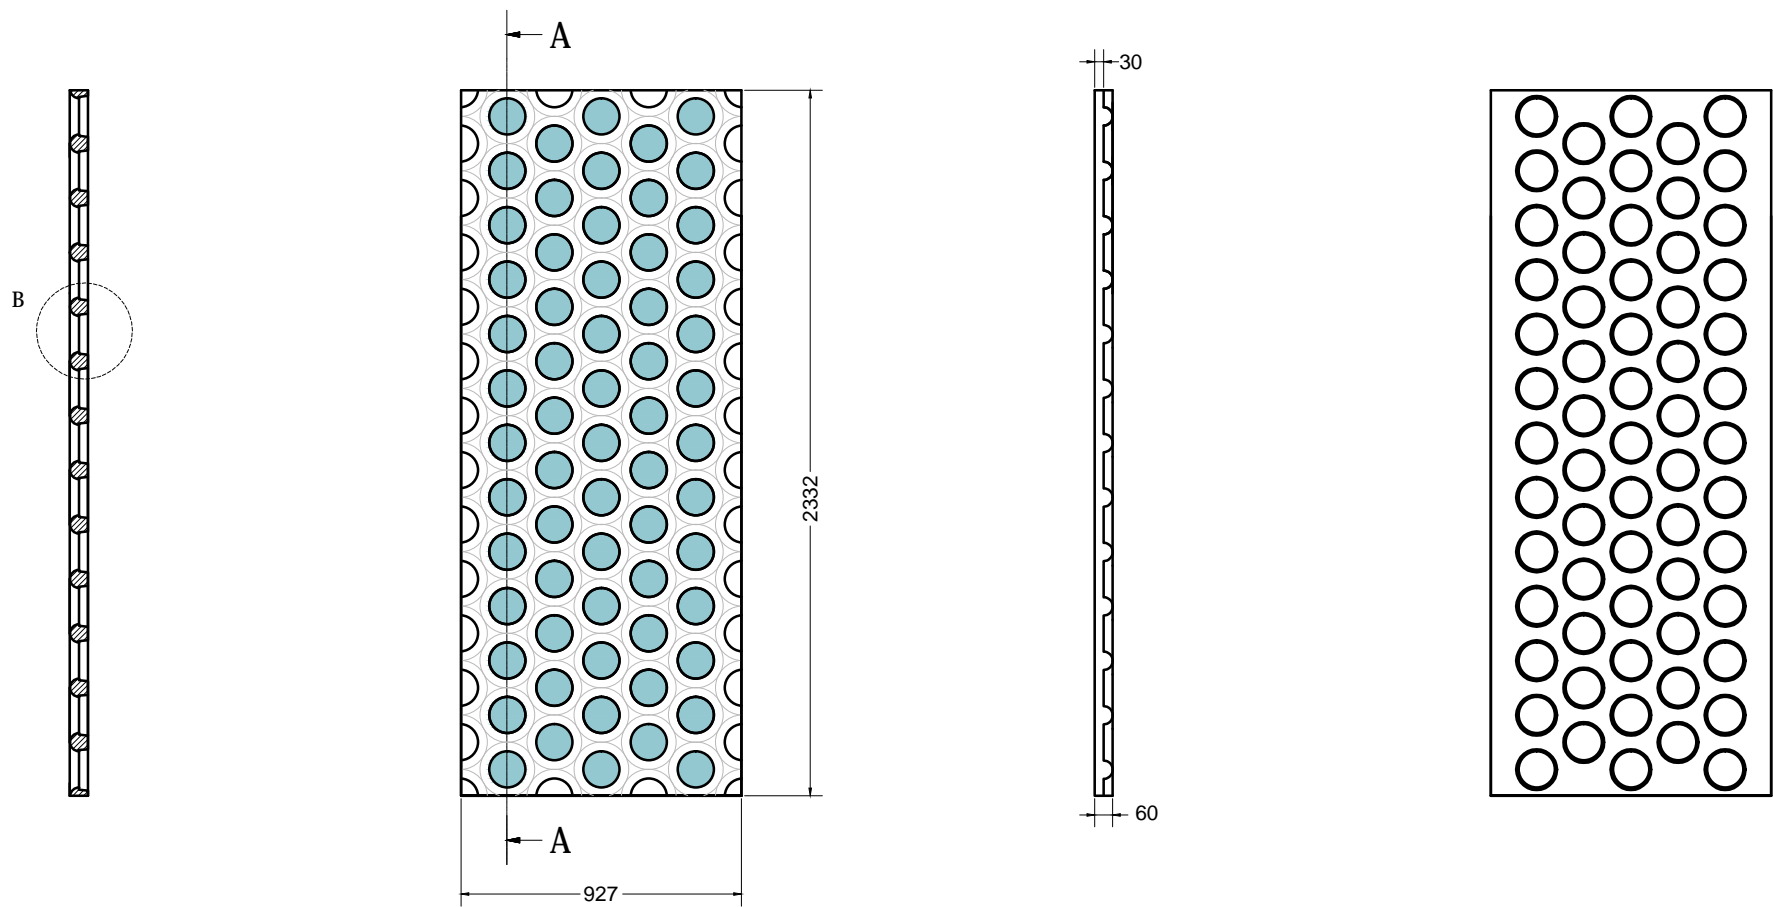


SECCIÓN A-A


ALZADO FRONTAL

VISTA LATERAL

ALZADO POSTERIOR

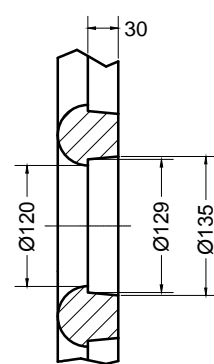

DETALL B

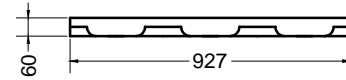


PLANTA

TIPO	UNIDADES	SUPERFICIE	PESO	ANCLAJES	ELEVACION	COLOR	TEXTURA	PARTES VISTAS
J1 A4	47	2.19 m²	315 Kg		Bragas	BLANCO	SALIDO MOLDE	TODAS

<b>Escofet</b> 1.886 S.A.		OFICINA TÉCNICA Tel. 93 773 71 50 Fax 93 773 71 51
Obra:	MARINA PORT VELL	
Descripción:	PANEL TIPO J1	Código: MPVE



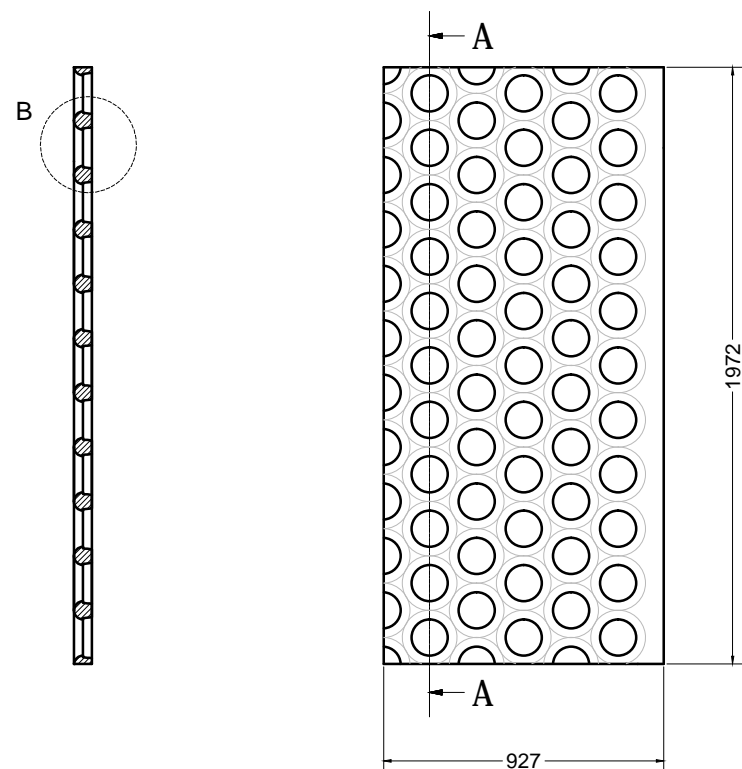


SECCIÓN A-A


ALZADO FRONTAL

VISTA LATERAL


ALZADO POSTERIOR

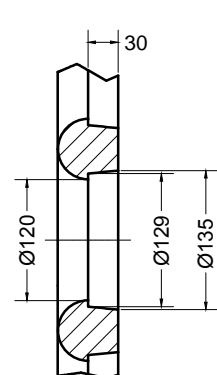


DETALL B

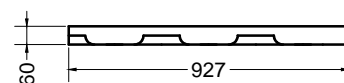


PLANTA

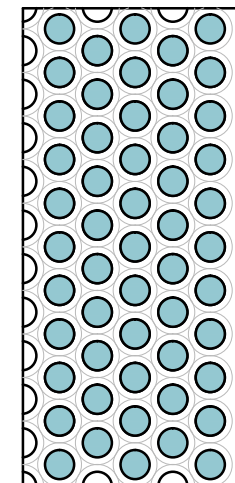


24 uds

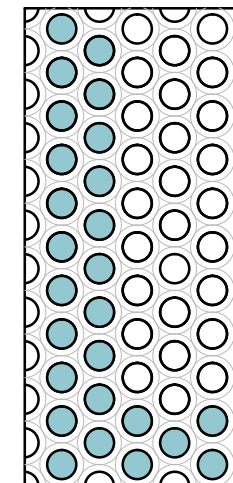


2 uds

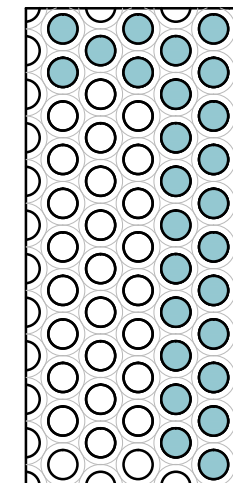


1 ud

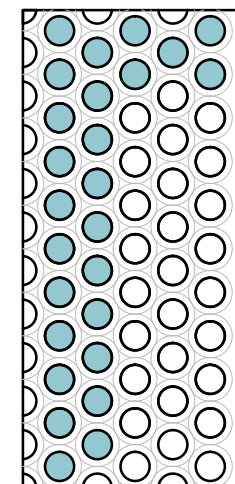

2 uds

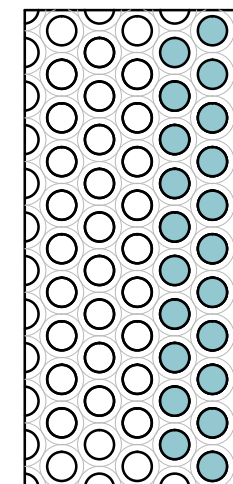

5 uds

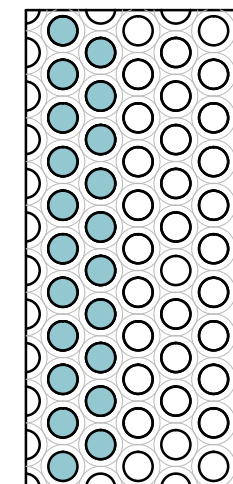


1 ud


7 uds sin vidrios

TIPO	UNIDADES	SUPERFICIE	PESO	ANCLAJES	ELEVACION	COLOR	TEXTURA	PARTES VISTAS
I1 D	42	1.85 m <sup>2</sup>	265 Kg		Bragas	BLANCO	SALIDO MOLDE	TODAS


<b>Escofet</b> 1.886 S.A.		OFICINA TÉCNICA Tel. 93 773 71 50 Fax 93 773 71 51
Obra:	MARINA PORT VELL	
Descripción:	PANEL TIPO I1	Código: MPVE

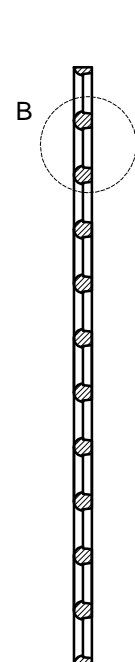


SECCIÓN A-A

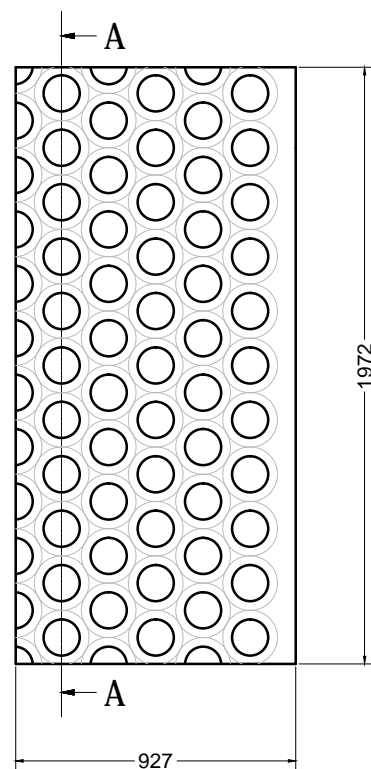


ALZADO FRONTAL

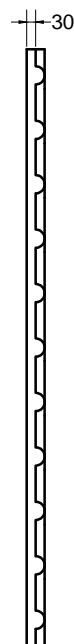


VISTA LATERAL

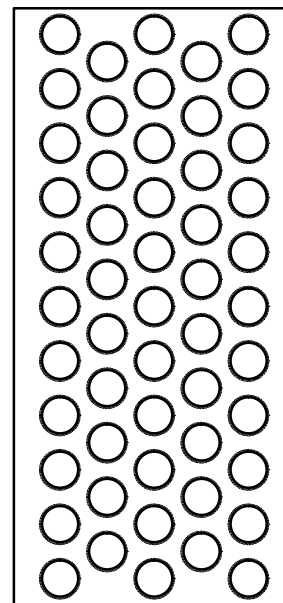


ALZADO POSTERIOR

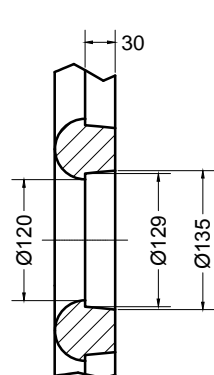


DETALL B

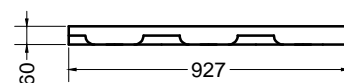


PLANTA

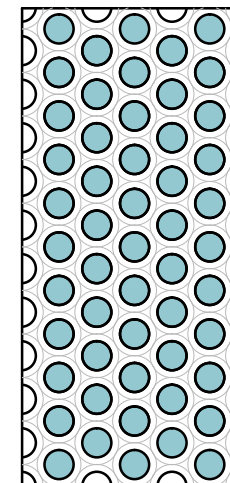


68 uds

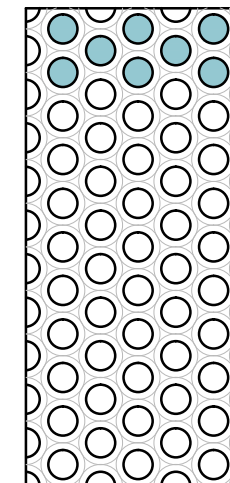

10 ud

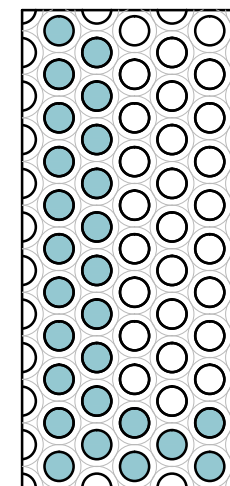

1 uds

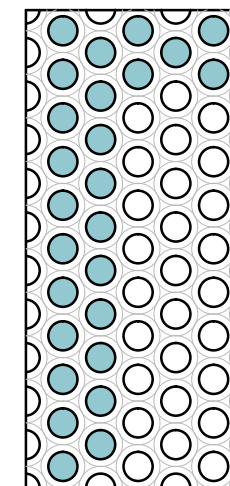

2 ud

41 uds sin vidrios

TIPO	UNIDADES	SUPERFICIE	PESO	ANCLAJES	ELEVACION	COLOR	TEXTURA	PARTES VISTAS
I2 D	122	1.85 m²	265 Kg		Bragas	BLANCO	SALIDO MOLDE	TODAS

<b>Escofet</b> 1.886 S.A.			OFICINA TÉCNICA Tel. 93 773 71 50 Fax 93 773 71 51
Obra:	MARINA PORT VELL		
Descripción:	PANEL TIPO I1	Código:	MPVE