
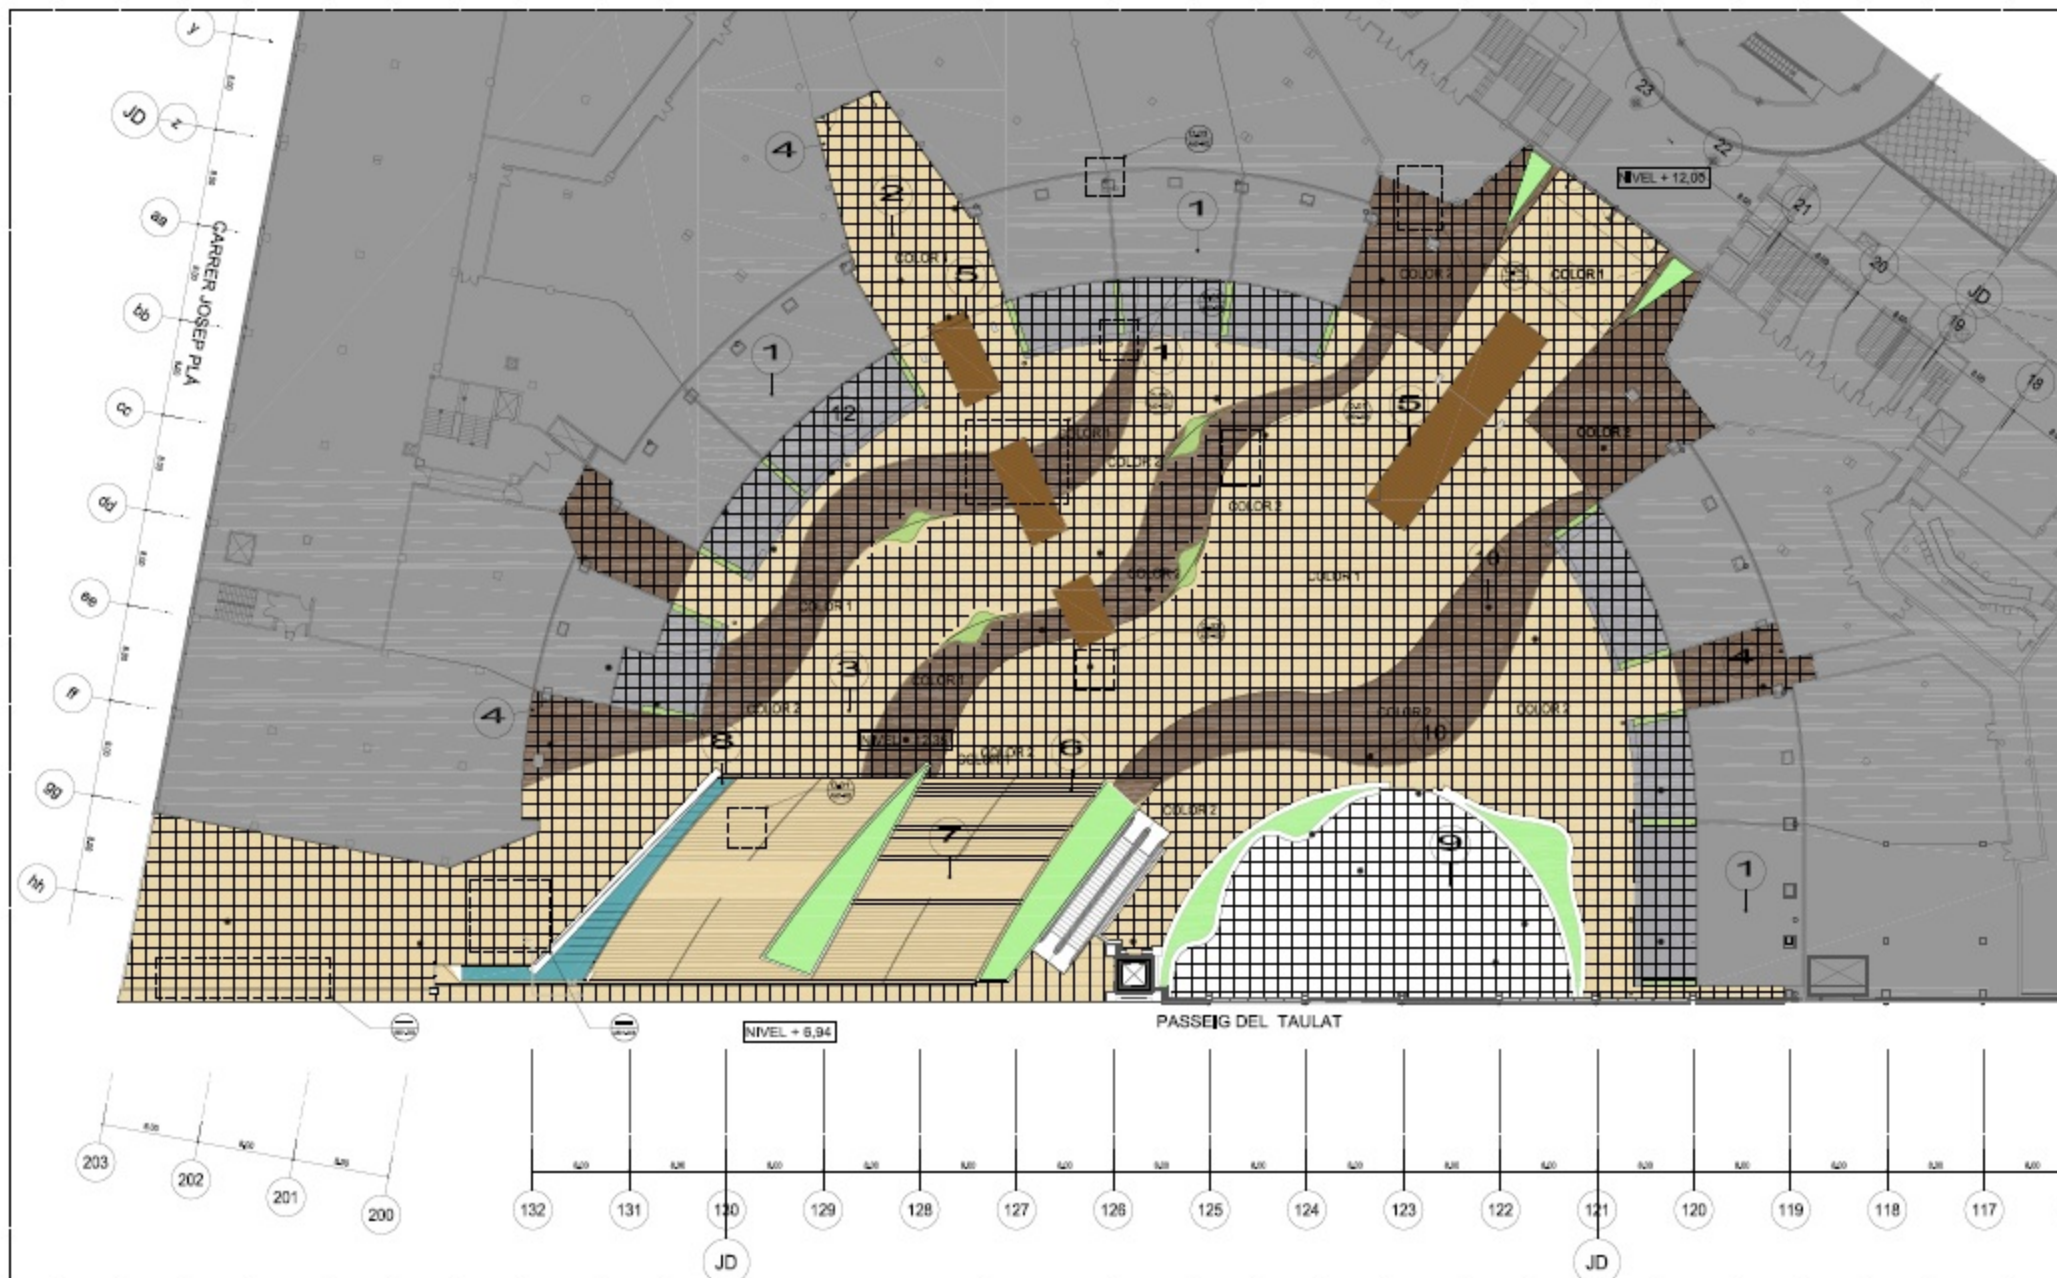


LOCALIZACIÓN	MATERIAL	DIMENSIONES	REPRESENTACIÓN
1	PAVIMENTO EXISTENTE Baldosa de hormigón	90 cm x 60 cm	
2	BALDOSA DE HORMIGÓN PREFABRICADO COLOR 1	120 cm x 120 cm = 8,4cm	
3	BALDOSA DE HORMIGÓN PREFABRICADO COLOR 2	120 cm x 120 cm = 8,4cm	
4	BALDOSA DE HORMIGÓN PREFABRICADO, ADAPTADAS A EL CUENTRO CON FACHADA	120 cm x 120 cm = a determinar	
5	BALDOSA DE HORMIGÓN PREFABRICADO CON MADERA TÉCNICA EMBUTIDA	120 cm x 120 cm = 8,4cm	

LOCALIZACIÓN	MATERIAL	DIMENSIONES	REPRESENTACIÓN
6	PELDALEADO DE HORMIGÓN PREFABRICADO	120 cm x 44 cm	
7	BALDOSA DE HORMIGÓN PREFABRICADO	120 cm x 60 cm	
8	BALDOSA DE PIZARRA NEGRA ACABADO RUGOSO DIMEN NO INCLUIDAS	90 cm x 60 cm	
9	PAVIMENTO DE CAUCHO SINTÉTICO SOBRE LOSAS NO INCLUIDO	APLICADO IN SITU	
10	PREVISIÓN DE REGISTRO PARA SUMIDORES EXISTENTES	30 cm x 30 cm	

LOCALIZACIÓN	MATERIAL	DIMENSIONES	REPRESENTACIÓN
11	PREVISIÓN DE REGISTRO PARA ELEMENTOS NUEVOS	30 cm x 30 cm	
12	SOPORTES DE LA CUBIERTA TEXTIL	Ø24CM	


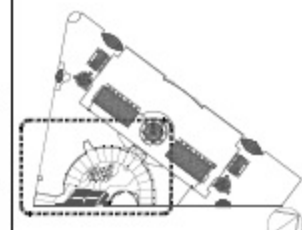

01.PLANTA DE PAVIMENTACIÓN

ESC: 1/250

QUINLAN DIAGONAL DM1 S.L.



REFORMA DE PLAZA EXTERIOR
C.C. DIAGONAL MAR

BARCELONA

PROYECTO
Mikel Barriola Azaldegui

COLABORADOR
Chapman Taylor

TÍTULO
PAVIMENTOS
PLANTA GENERAL

FECHA
P. BÁSICO Y EJECUCIÓN B149bos

PROYECTO
501. PAVIMENTOS EXTERIORES

NO	DESCRIPCIÓN	ESTADO
CT	A	ACT

01_PAVIMENTOS PLANTA GENERAL